


PIANTA PIANO TERRA

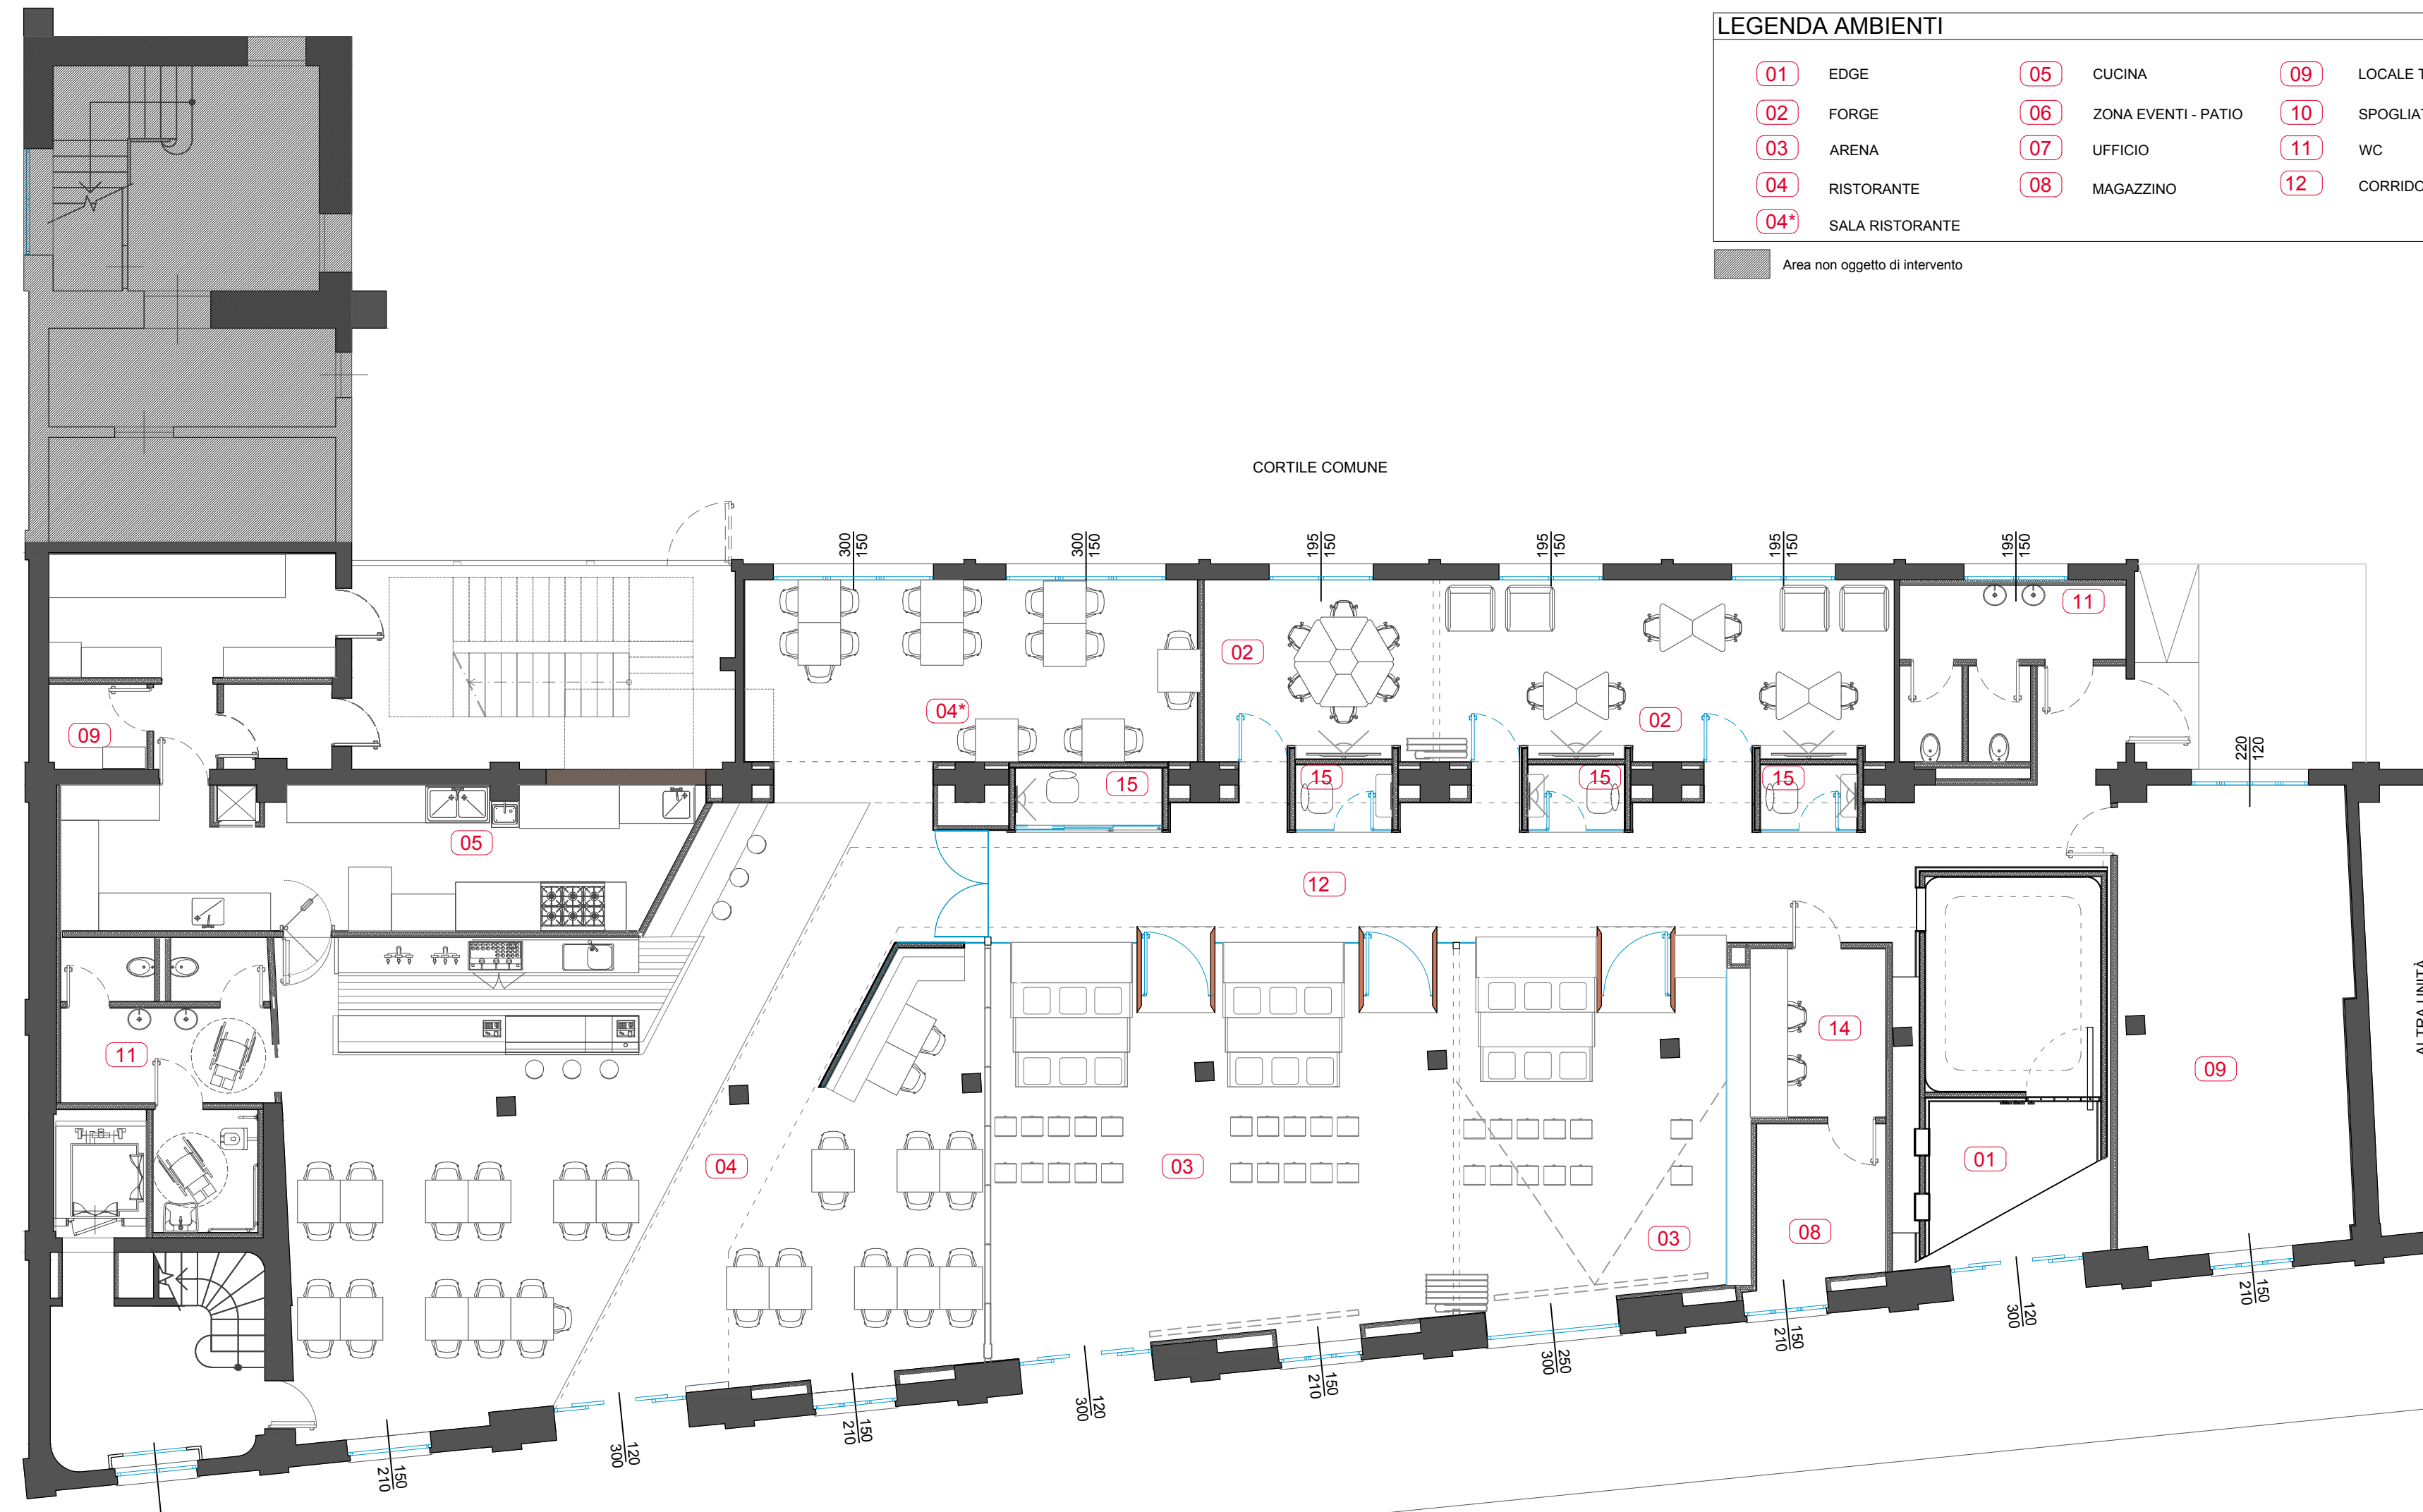

LEGENDA AMBIENTI			
01	EDGE	05	CUCINA
02	FORGE	06	ZONA EVENTI - PATIO
03	ARENA	07	UFFICIO
04	RISTORANTE	08	MAGAZZINO
04*	SALA RISTORANTE	09	LOCALE TECNICO
		10	SPOGLIATOI
		11	WC
		12	CORRIDOIO
		13	CORTILE INTERNO
		14	REGIA
		15	CAPSULE
		16	GUARDAROBA

Area non oggetto di intervento

PHYD

Via Tortona, n. 31 - 20144 Milano (MI) - Italia



progettista / architect

= il prisma =
DESIGN HUMAN LIFE

IL PRISMA ARCHITETTURA S.R.L.
Via Olmetto 9 - 20123 Milano (MI)
Tel. +39 02 91759511
info@ilprisma.com
www.ilprisma.com

committente / client



ADVANCING HUMANITY SRL
Via Tolmezzo, 15
20132 Milano (MI)

progetto impianti / system proj.



SWGroup
Via degli Aceri, 45
24048 Treviolo (BG)

progetto strutture / structure proj.



FA.M.A. Ingegneria
Viale Cirene, 14
20135 Milano (MI)

progetto VV.F. / fire-system proj.



FA.M.A. Ingegneria
Viale Cirene, 14
20135 Milano (MI)

rev. / revision

- 01
- 02
- 03
- 04
- 05
- 06
- 07

fase / phase

ESECUTIVO ARCHITETTONICO

titolo / description

PROGETTO
PIANO TERRA E PIANO PRIMO

scala / scale

1:100

data emissione / issuing date

31/05/2019

tavola / drawing

003_PT0_PT1_SDP

redatto da / drawing by

AG

nome file / file name
200731_PHYD-T31_SDP_P0_P1
nome file .rvt / file name .rvt

Tutti i disegni e testi costituiscono materiale originale e opera non pubblicata dello studio. E' vietata la riproduzione anche parziale del documento senza il consenso scritto.
All drawings and texts are original material and unpublished work of the study. It is forbidden even partial reproduction of the document without written consent.