

PIANTA PIANO PRIMO




LEGENDA AMBIENTI

01	EDGE	05	CUCINA	09	LOCALE TECNICO	13	CORTILE INTERNO
02	FORGE	06	ZONA EVENTI - PATIO	10	SPOGLIATOI	14	REGIA
03	ARENA	07	UFFICIO	11	WC	15	CAPSULE
04	RISTORANTE	08	MAGAZZINO	12	CORRIDOIO	16	GUARDAROBA
04*	SALA RISTORANTE						

Area non oggetto di intervento

PIANTA PIANO TERRA

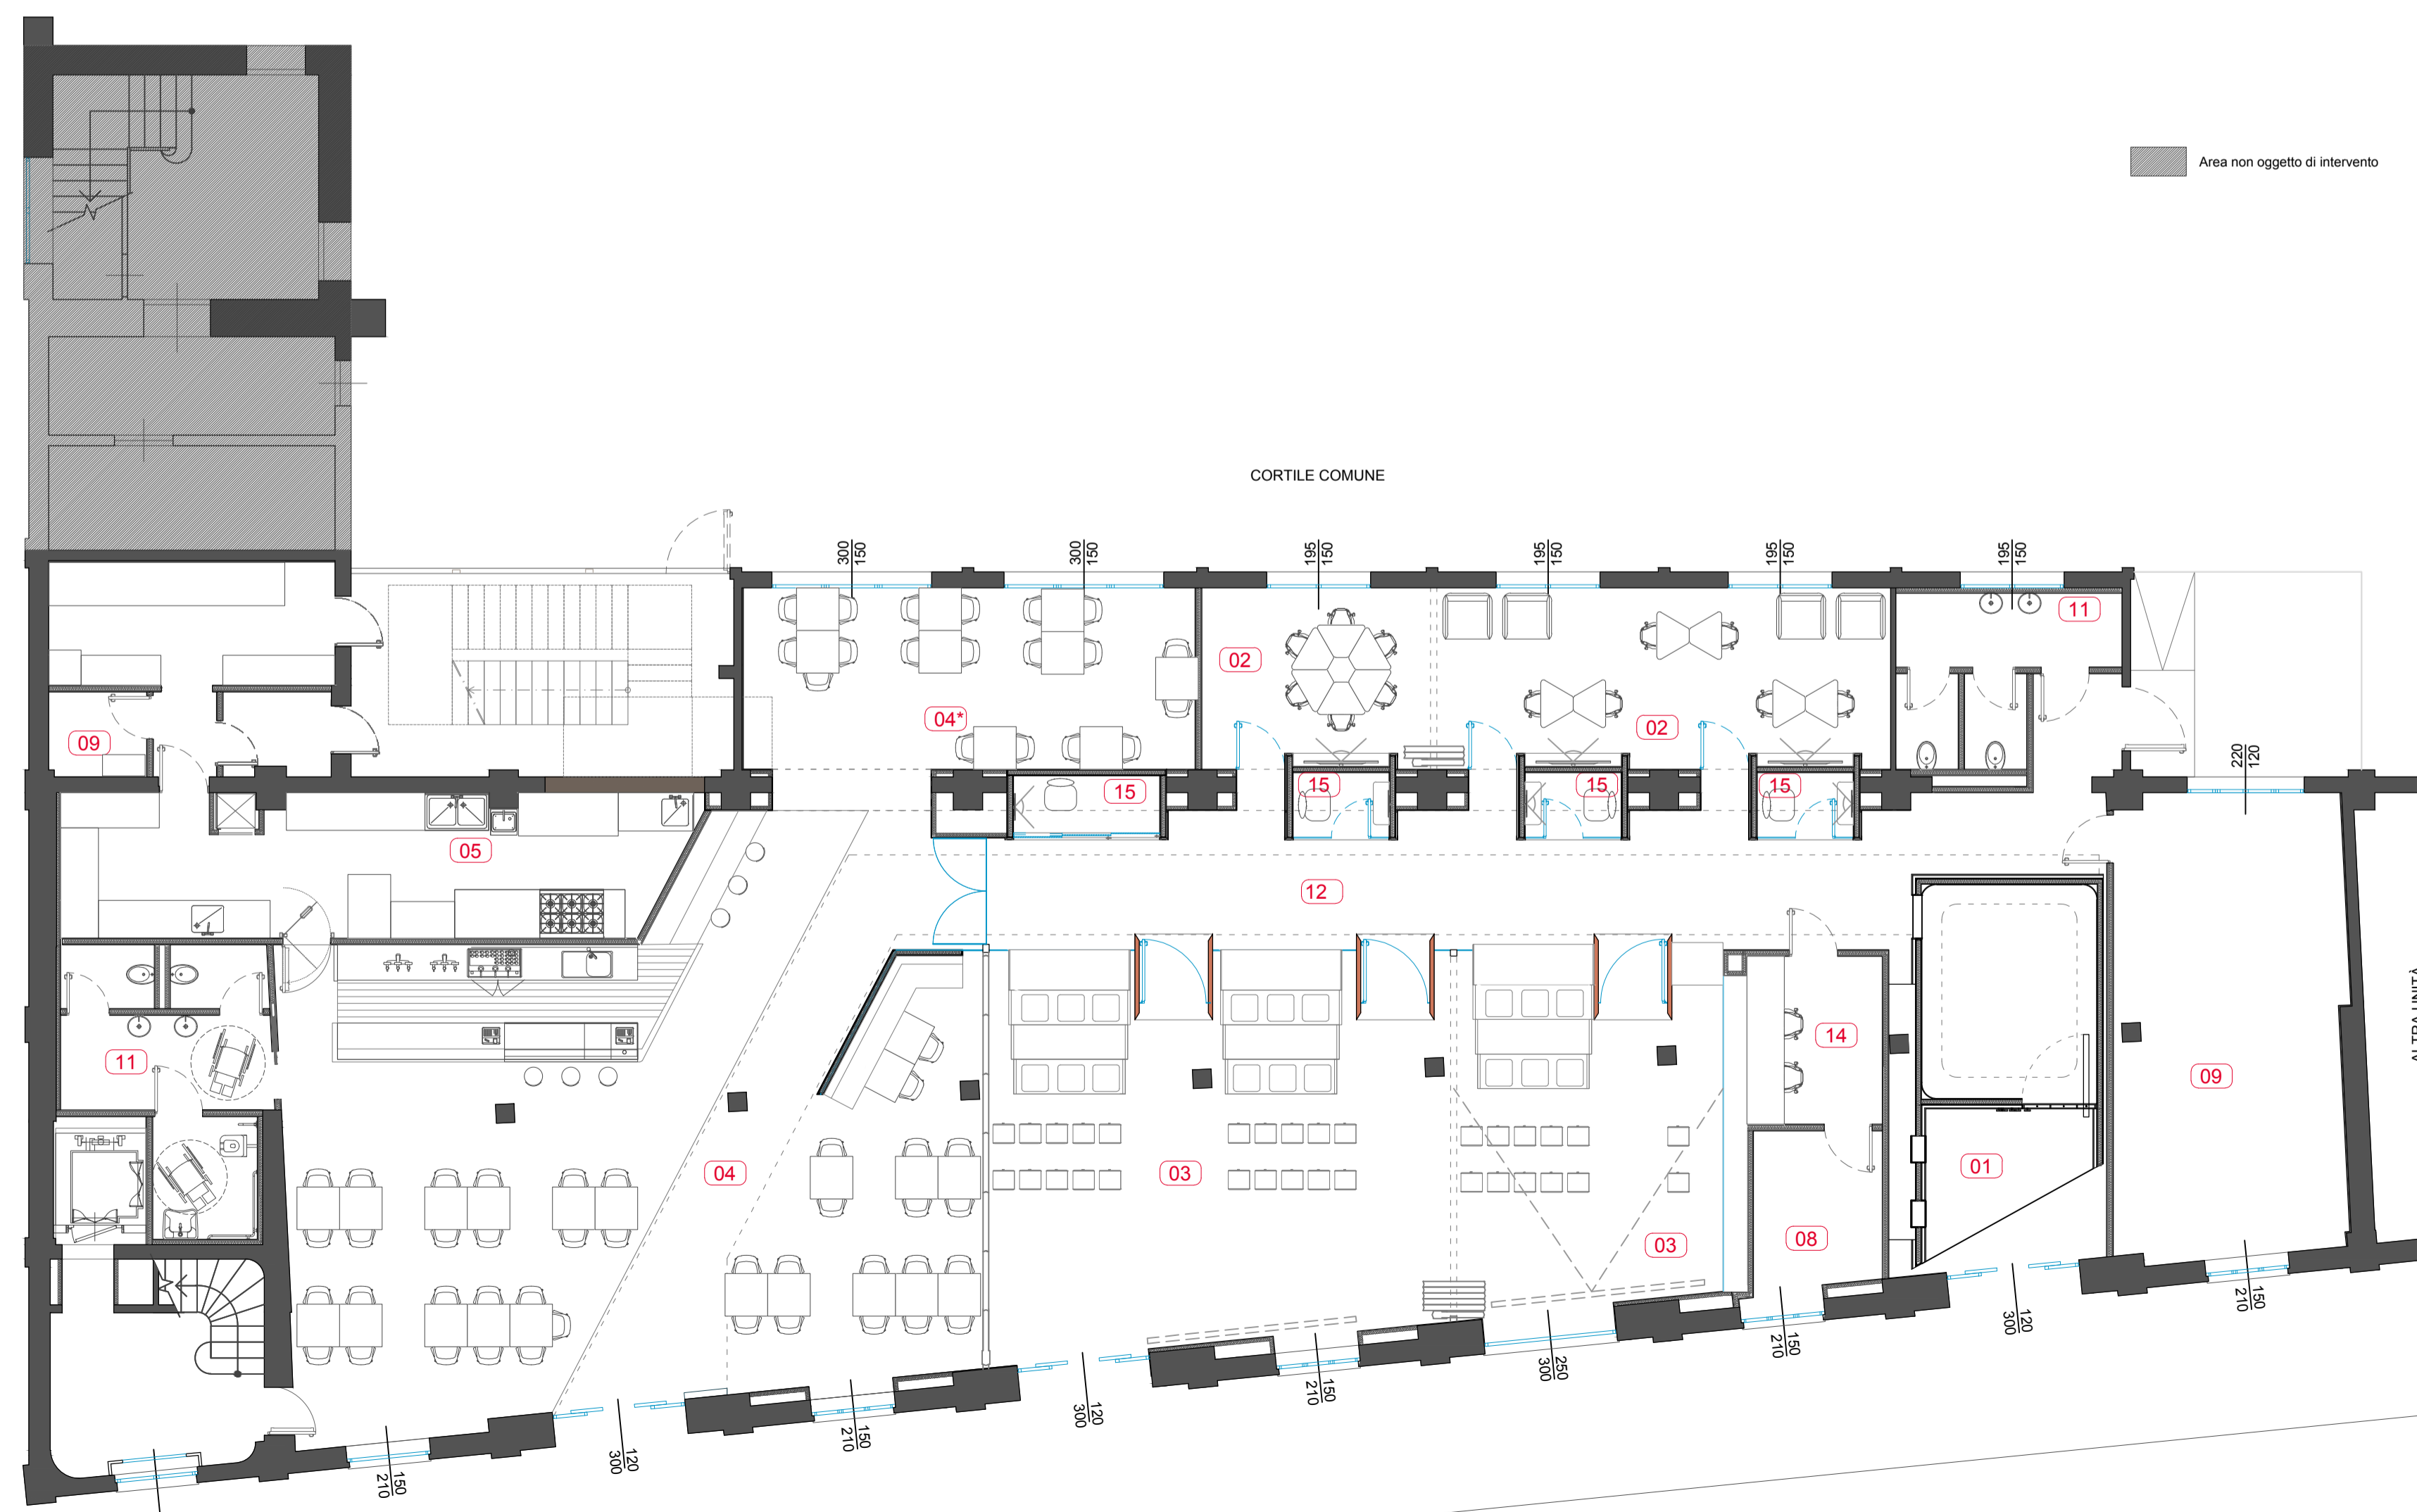

PHYD

Via Tortona, n. 31 - 20144 Milano (MI) - Italia



progettista / architect

= il prisma =
DESIGN HUMAN LIFE

IL PRISMA ARCHITETTURA S.R.L.
Via Olmetto 9 - 20123 Milano (MI)
Tel. +39 02 91759511
info@ilprisma.com
www.ilprisma.com

committente / client

Adecco

ADVANCING HUMANITY SRL
Via Tolmezzo, 15
20132 Milano (MI)

progetto impianti / system proj.



SWGroup
Via degli Aceri, 45
24048 Trevolo (BG)

progetto strutture / structure proj.



FA.M.A. Ingegneria
Viale Cirene, 14
20135 Milano (MI)

progetto V.V.F. / fire-system proj.



FA.M.A. Ingegneria
Viale Cirene, 14
20135 Milano (MI)

rev. / revision

01	
02	
03	
04	
05	
06	
07	

fase / phase

ESECUTIVO ARCHITETTONICO

titolo / description

PROGETTO

PIANO TERRA E PIANO PRIMO

scala / scale

1:100

data emissione / issuing date

31/05/2019

nome file / file name

200731_PHYD-T31_SDP_P0_P1

nome file .rvt / file name .rvt

tavola / drawing

003_PT0_PT1_SDP

redatto da / drawing by

AG

Tutti i disegni e testi costituiscono materiale originale e opera non pubblicata dello studio. E' vietata la riproduzione anche parziale del documento senza il consenso scritto.
All drawings and texts are original material and unpublished work of the studio. It is forbidden even partial reproduction of the document without written consent.

PIANTA PIANO PRIMO




LEGENDA AMBIENTI

01	EDGE	05	CUCINA	09	LOCALE TECNICO	13	CORTILE INTERNO
02	FORGE	06	ZONA EVENTI - PATIO	10	SPOGLIATOI	14	REGIA
03	ARENA	07	UFFICIO	11	WC	15	CAPSULE
04	RISTORANTE	08	MAGAZZINO	12	CORRIDOIO	16	GUARDAROBA
04*	SALA RISTORANTE						

Area non oggetto di intervento

PIANTA PIANO TERRA

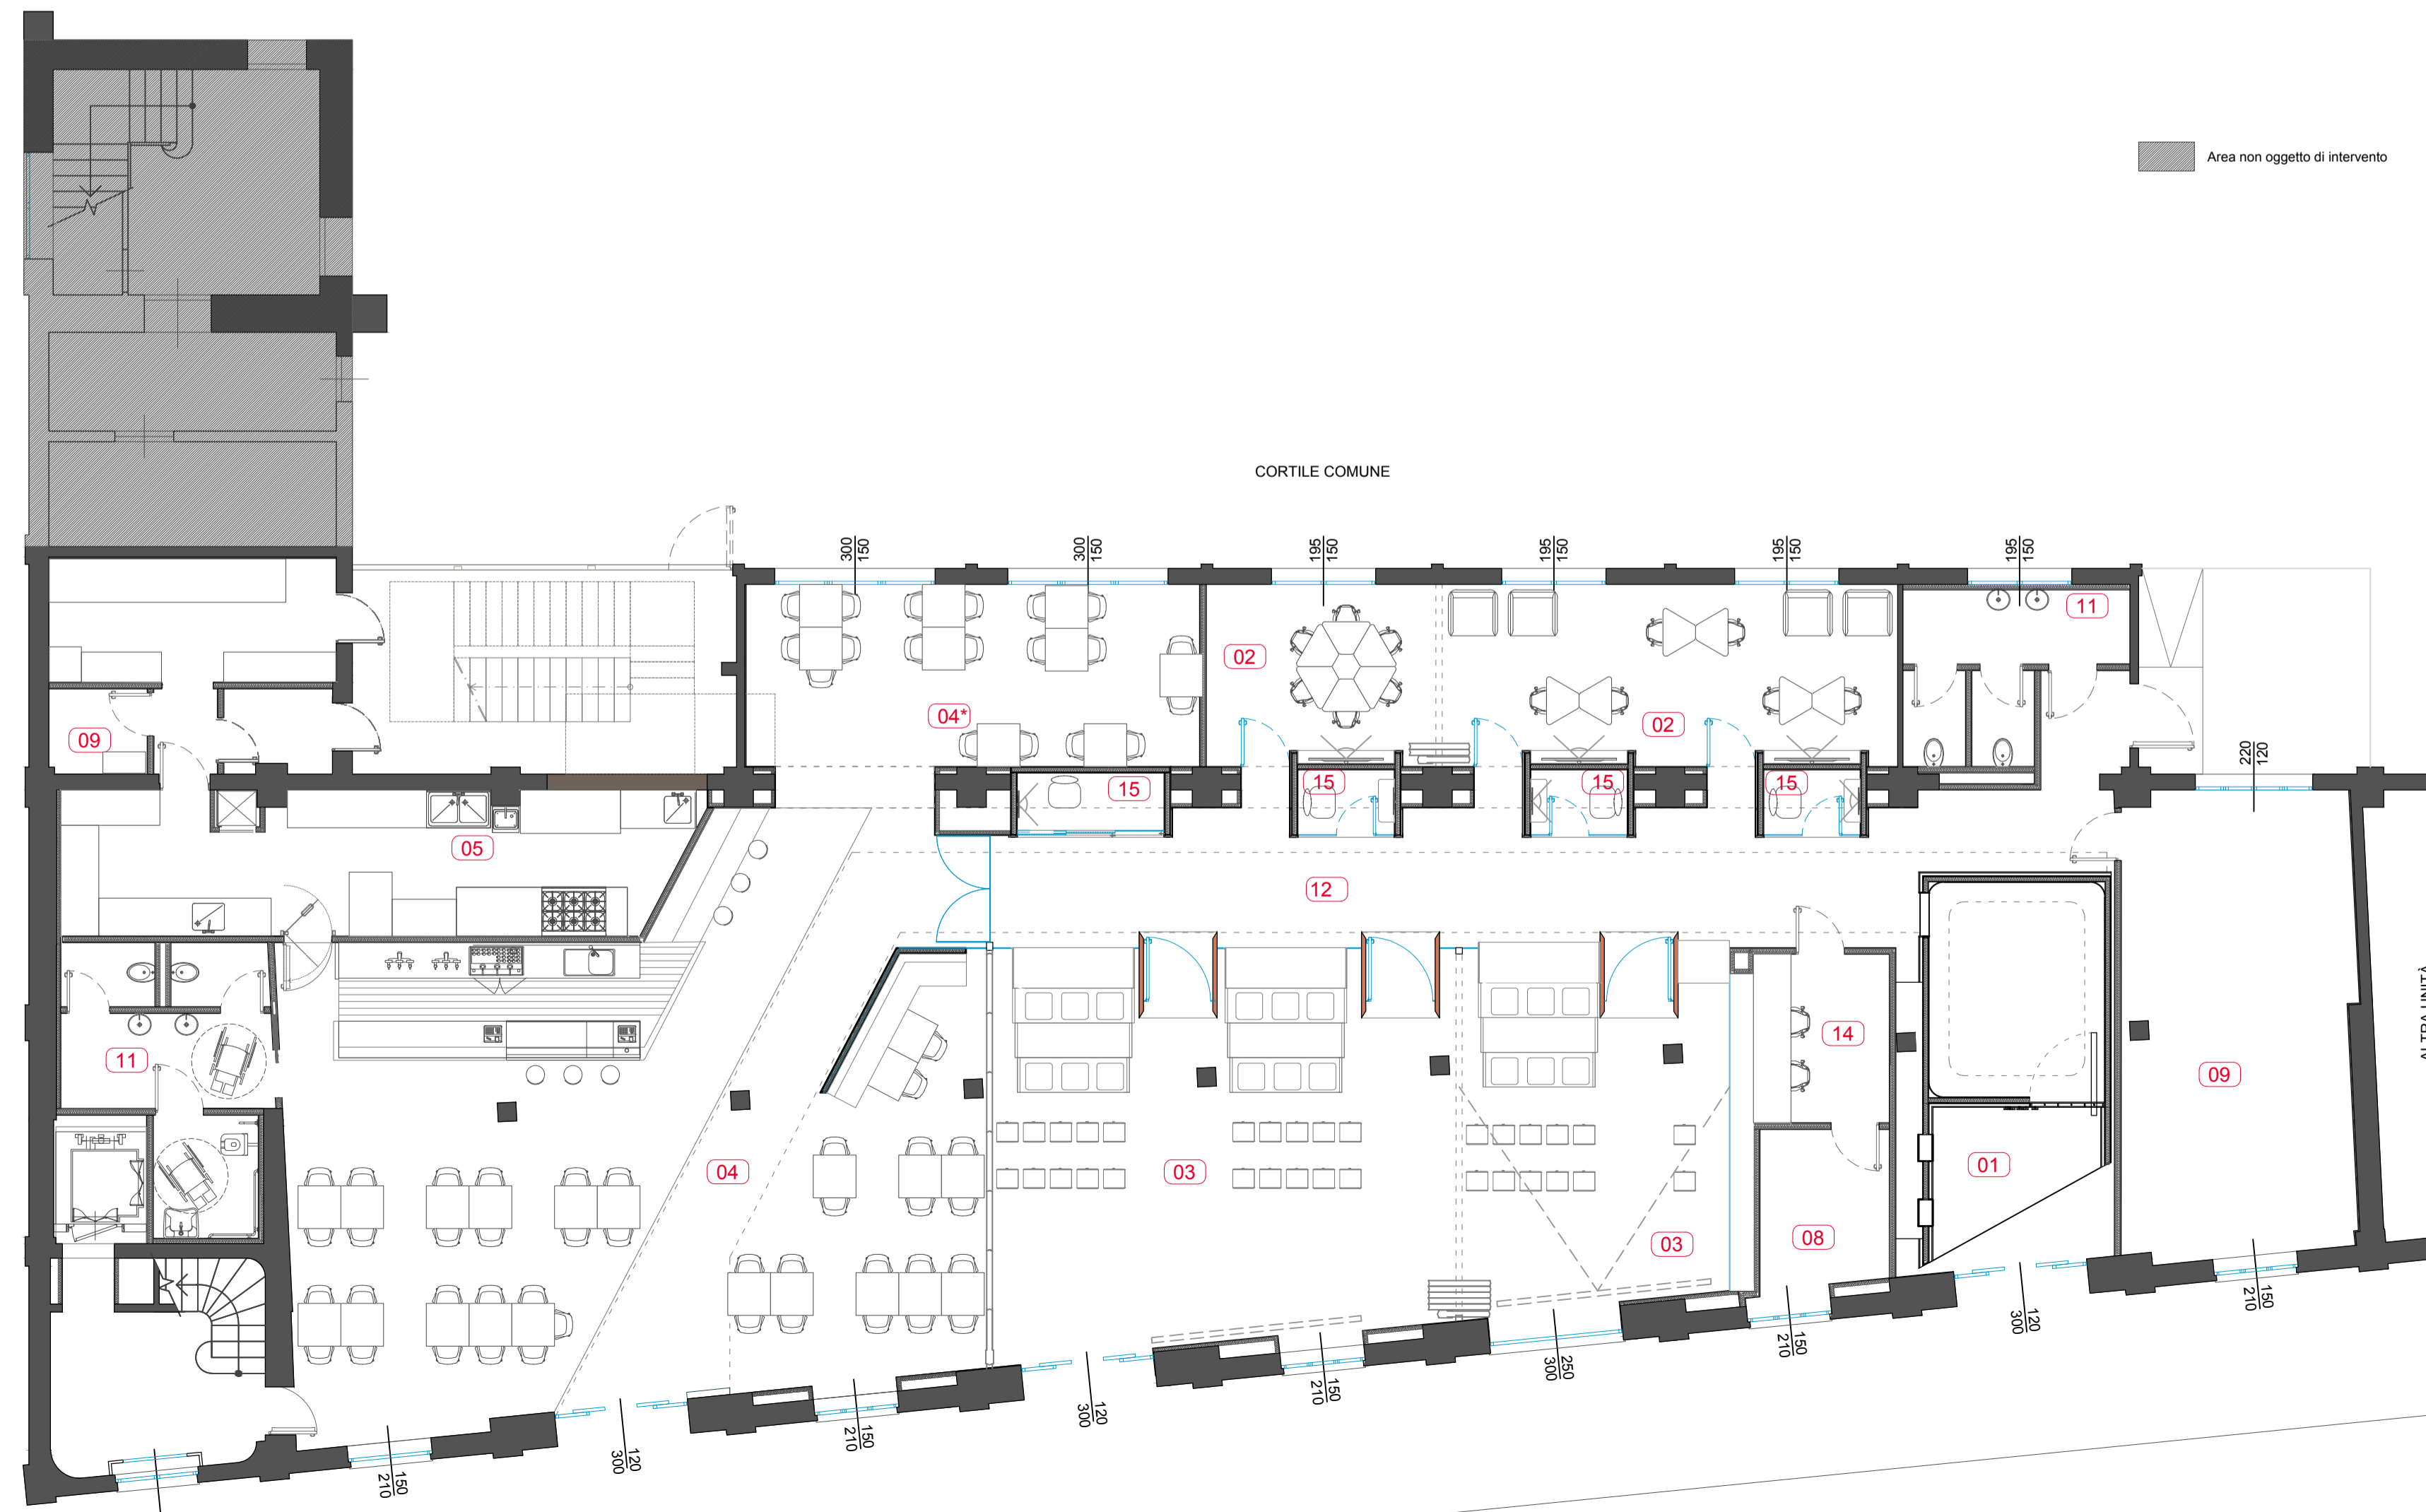

PHYD

Via Tortona, n. 31 - 20144 Milano (MI) - Italia



progettista / architect

= il prisma =
DESIGN HUMAN LIFE

IL PRISMA ARCHITETTURA S.R.L.
Via Olmetto 9 - 20123 Milano (MI)
Tel. +39 02 91759511
info@ilprisma.com
www.ilprisma.com

committente / client

Adecco

ADVANCING HUMANITY SRL
Via Tolmezzo, 15
20132 Milano (MI)

progetto impianti / system proj.



SWGroup
Via degli Aceri, 45
24048 Trevolo (BG)

progetto strutture / structure proj.



FA.M.A. Ingegneria
Viale Cirene, 14
20135 Milano (MI)

progetto V.V.F. / fire-system proj.



FA.M.A. Ingegneria
Viale Cirene, 14
20135 Milano (MI)

rev. / revision

01	
02	
03	
04	
05	
06	
07	

fase / phase

ESECUTIVO ARCHITETTONICO

titolo / description

PROGETTO

PIANO TERRA E PIANO PRIMO

scala / scale

1:100

data emissione / issuing date

31/05/2019

nome file / file name

200731_PHYD-T31_SDP_P0_P1

tavola / drawing

003_PT0_PT1_SDP

nome file .rvt / file name .rvt

redatto da / drawing by

AG

Tutti i disegni e testi costituiscono materiale originale e opera non pubblicata dello studio. E' vietata la riproduzione anche parziale del documento senza il consenso scritto.
All drawings and texts are original material and unpublished work of the study. It is forbidden even partial reproduction of the document without written consent.